


PLAN DE PREVENTION DES RISQUES D'INONDATION DE LA BASSE VALLEE DE L'ORNE

ZONAGE REGLEMENTAIRE

PLANCHE 4c
Caen
Fleury-sur-Orne
Louvigny

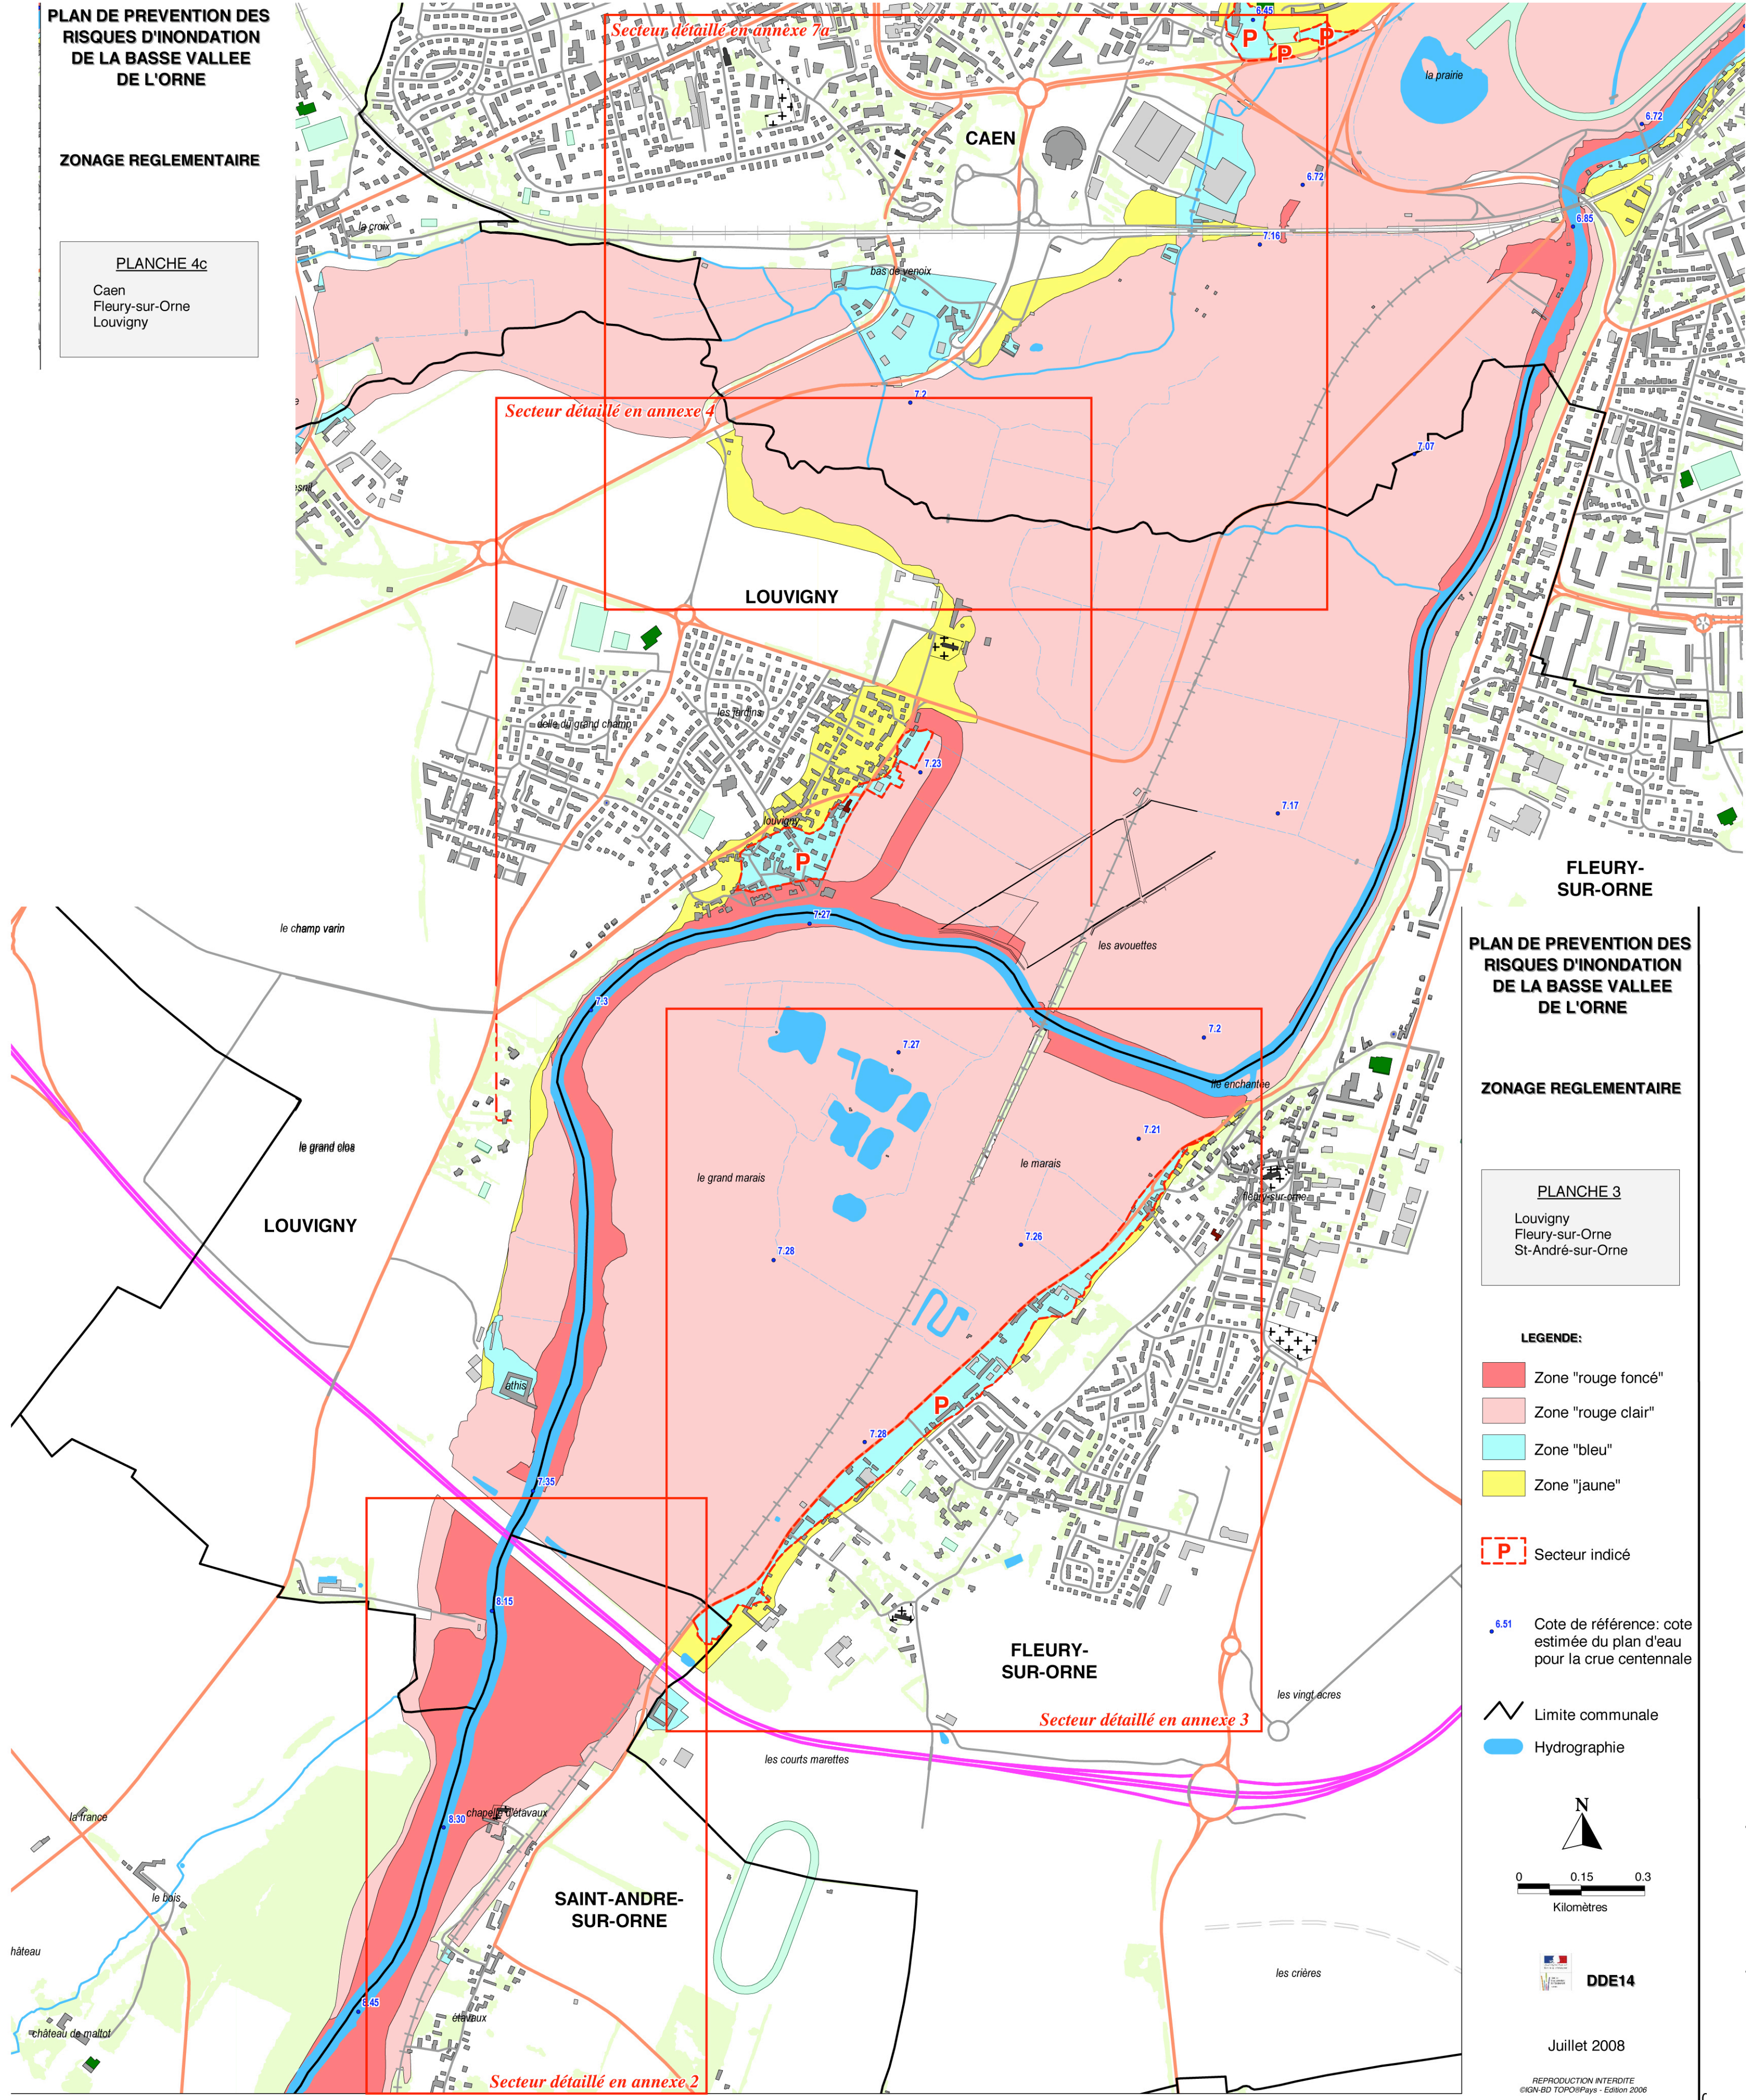


Planches 3 et 4c extraites du dossier Plan de Prévention du Risque d'inondation de la Basse-Vallée de l'Orne, par arrêté préfectoral du 10 juillet 2008
> source DDTM 14 ©
éch. 1/10 000

PLAN DE PREVENTION DES RISQUES D'INONDATION DE LA BASSE VALLEE DE L'ORNE

ZONAGE REGLEMENTAIRE

PLANCHE 3
Louvigny
Fleury-sur-Orne
St-André-sur-Orne

LEGENDE:
Zone "rouge foncé"
Zone "rouge clair"
Zone "bleue"
Zone "jaune"
Secteur indicé
Cote de référence: cote estimée du plan d'eau pour la crue centennale
Limite communale
Hydrographie

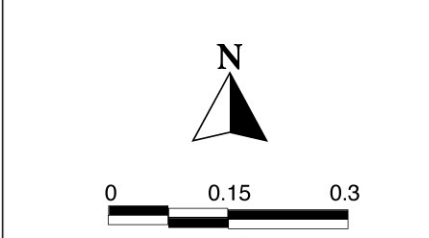

DDE14

Juillet 2008

REPRODUCTION INTERDITE
RÉPUBLIQUE FRANÇAISE - 2008

SERVITUDES D'UTILITÉ PUBLIQUE

- AC1 servitude de protection des monuments historiques classés
> voir liste pièce 4a* §4.2 du dossier de Modification n°2 du PLU
- AS1 servitude relative à la protection des eaux potables : périmètre de protection rapprochée de la prise d'eau dans l'Orne à Louvigny
par arrêté préfectoral du 23 juillet 1975
- EL9 servitude de passage des engins mécaniques d'entretien sur les berges de l'ORNE
- I4 servitude relative à l'établissement des canalisations électriques


POUR INFORMATION

ZONE SPÉCIALE DE DÉGAGEMENT DE LA LIAISON HERTZIENNE
CAEN - ALENÇON, tronçon St-Contest - Villers - Carvet

RISQUES NATURELS

PM1 Plan de Prévention du Risque d'inondation de la Basse-Vallée de l'Orne, par arrêté préfectoral du 10 juillet 2008
> voir planches ci-contre, source Direction Départementale des Territoires et de la Mer du Calvados
L'ensemble du dossier est consultable sur le site :
http://www.calvados.equipement-agriculture.gouv.fr/article.php3?id_article=903

- Is servitude relative aux canalisations de gaz : > IFS - MONTS-EN-BESSIN, 6300
- T1 servitude relative aux chemins de fer : > ligne n°412 CAEN - CERIS-LA-BELLE-ETOILE
- T5 servitude aéronautique de dégagement liée à l'aérodrome de CAEN - CARPIQUET

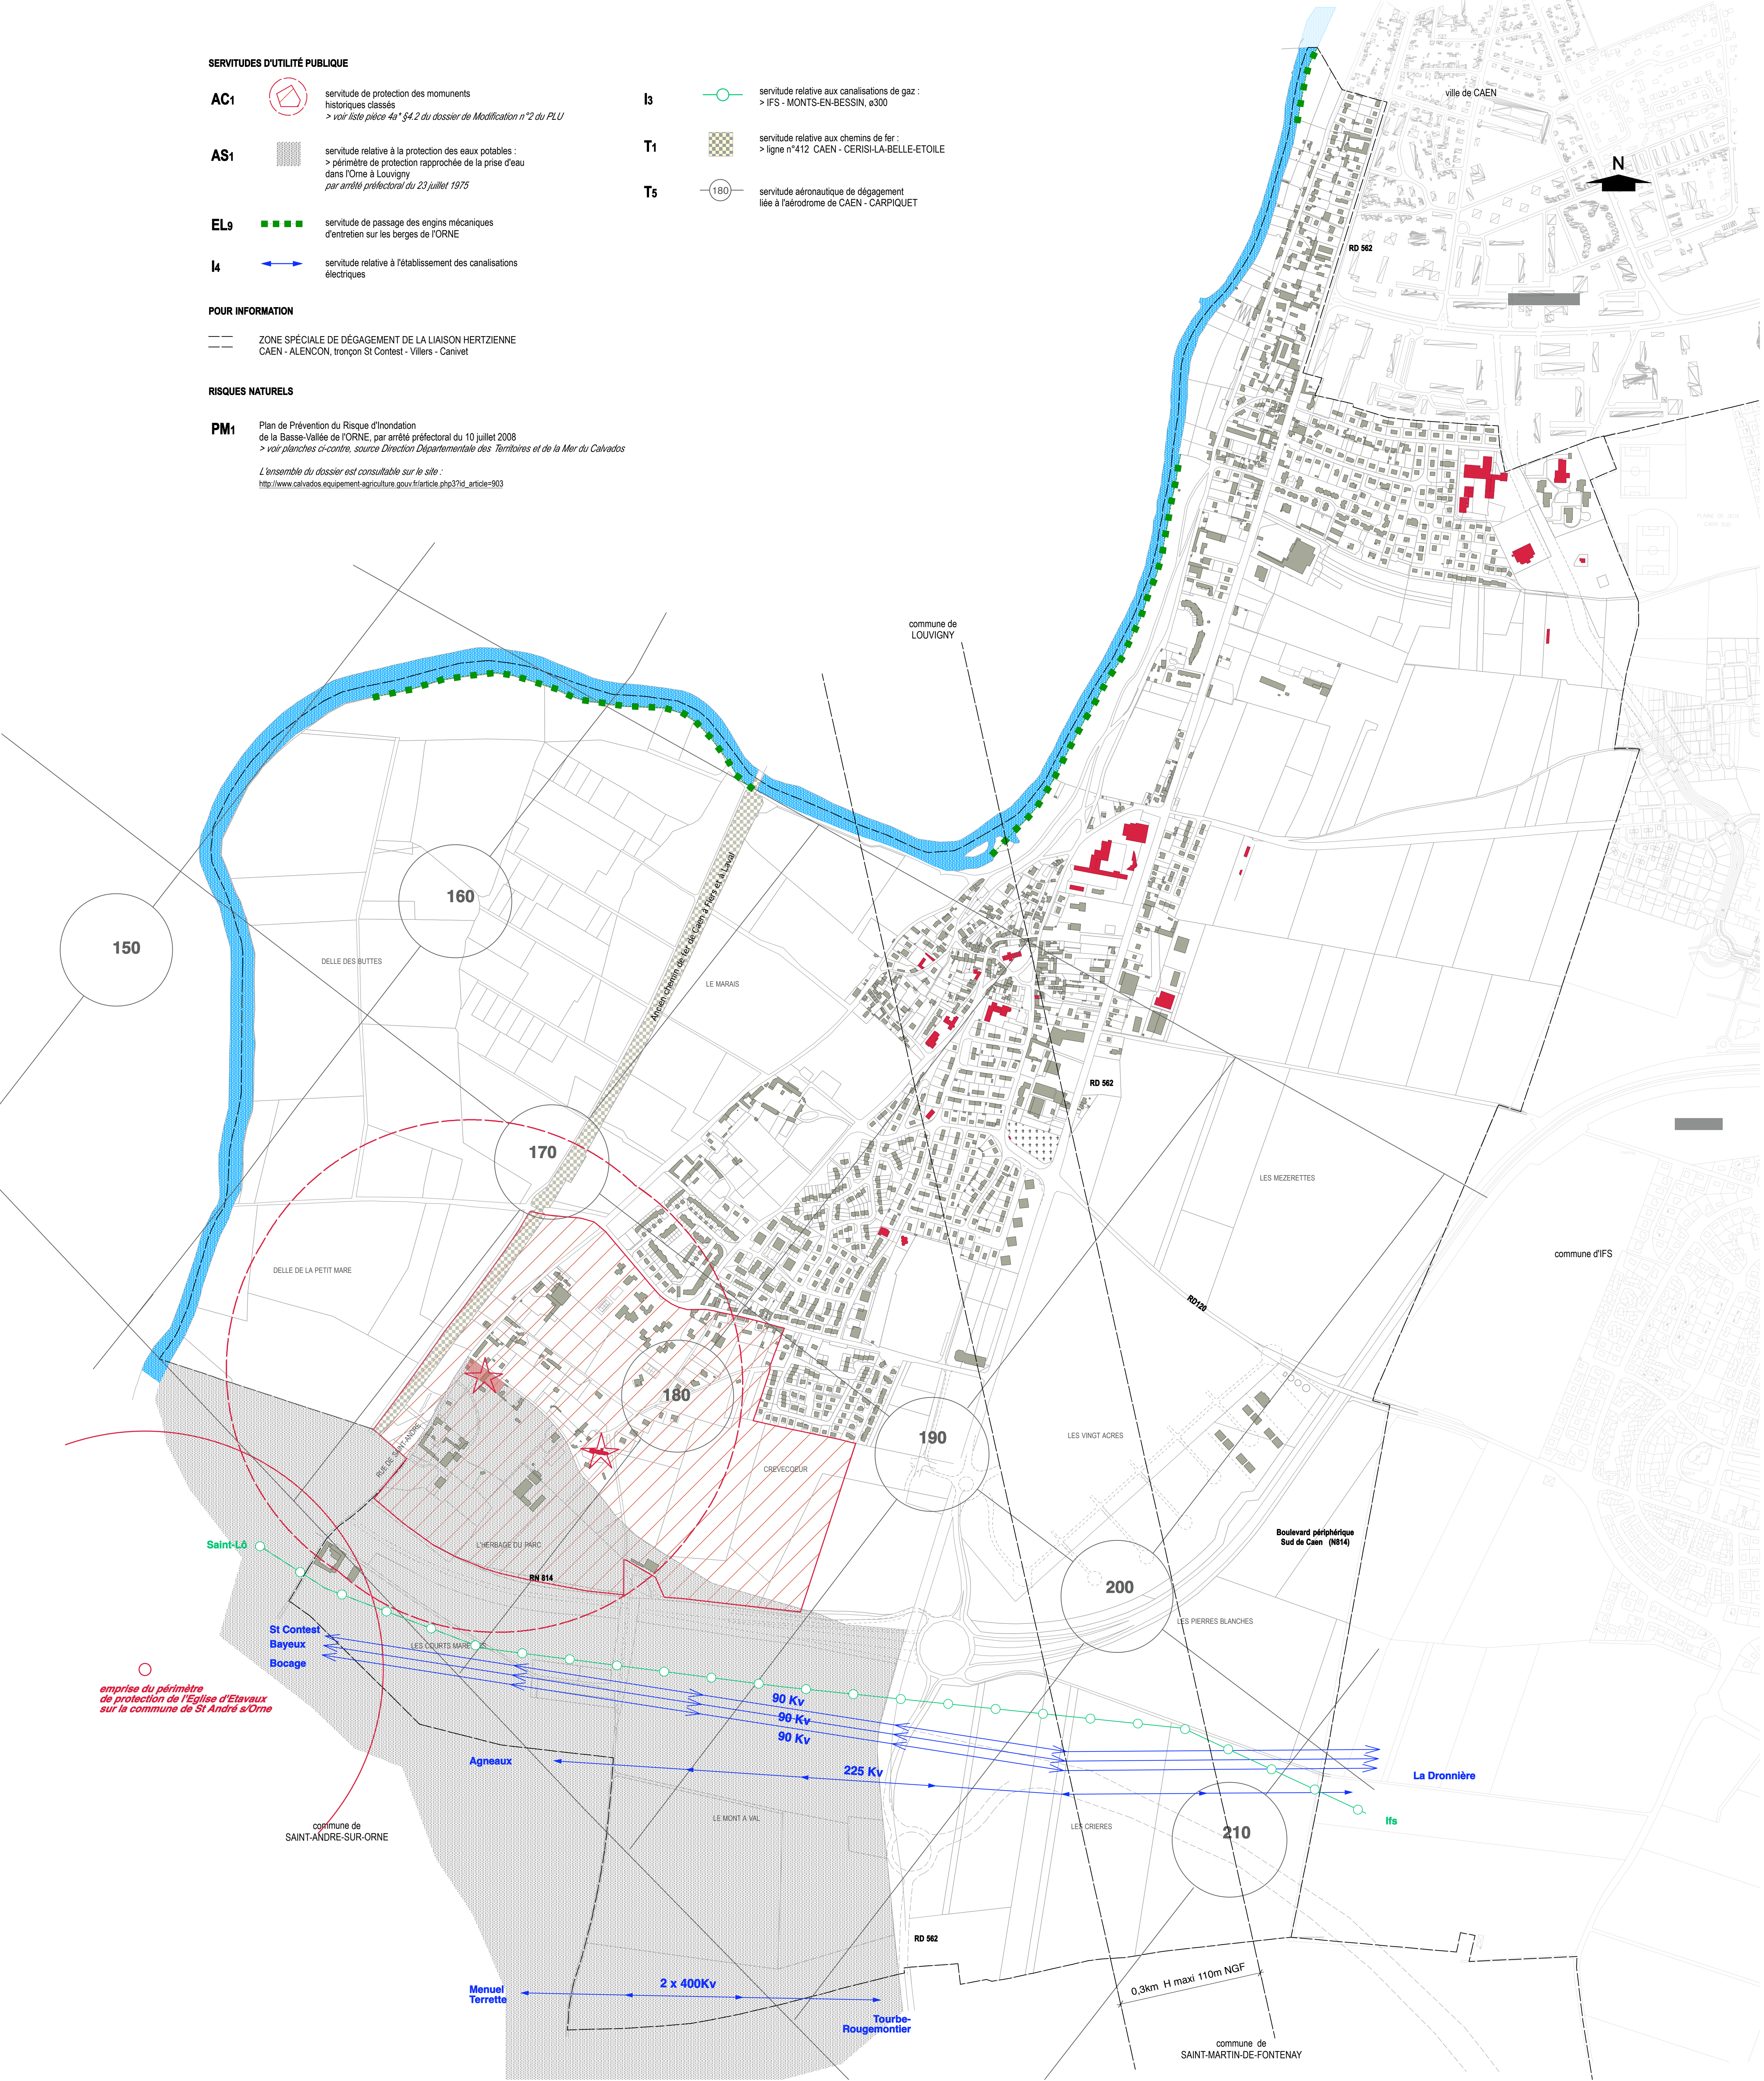

commune de FLEURY SUR ORNE
DÉPARTEMENT DU CALVADOS

POS initial approuvé le 17.09.1978

Modification n°1 14.02.1985
Modification n°2 14.12.1988
Modification n°3 22.04.1990
Modification n°4 16.03.1991
Modification n°5 15.09.1991

REVISION N°1 approuvée le 20.09.1995

Modification n°6 20.12.1996
Modification n°7 20.12.1996
Modification n°8 30.10.1998
Modification n°9 03.03.2000
Modification n°10 03.03.2000
Révision Simplifiée 03.03.2000
Modification n°11 03.03.2000

REVISION N°2 - PLU approuvée le 21.09.2006

Modification n°1 30.10.2008

P.L.U. - MODIFICATION N°2
APPROBATION

vu pour être annexé à
la délibération du Conseil Municipal
en date du 30 juin 2010

LE MAIRE
Monsieur Claude LECLEIRE

4b1 - SERVITUDES D'UTILITÉ PUBLIQUE 1/5 000

AGENCE SCHNEIDER
Architectes
Urbanistes

42 AVENUE DU 8 JUIN
BP 1000
14 007 CAEN CÉDEX 2
T : 02 31 35 49 40
F : 02 31 35 49 41
bureau.schneider@schneider.fr