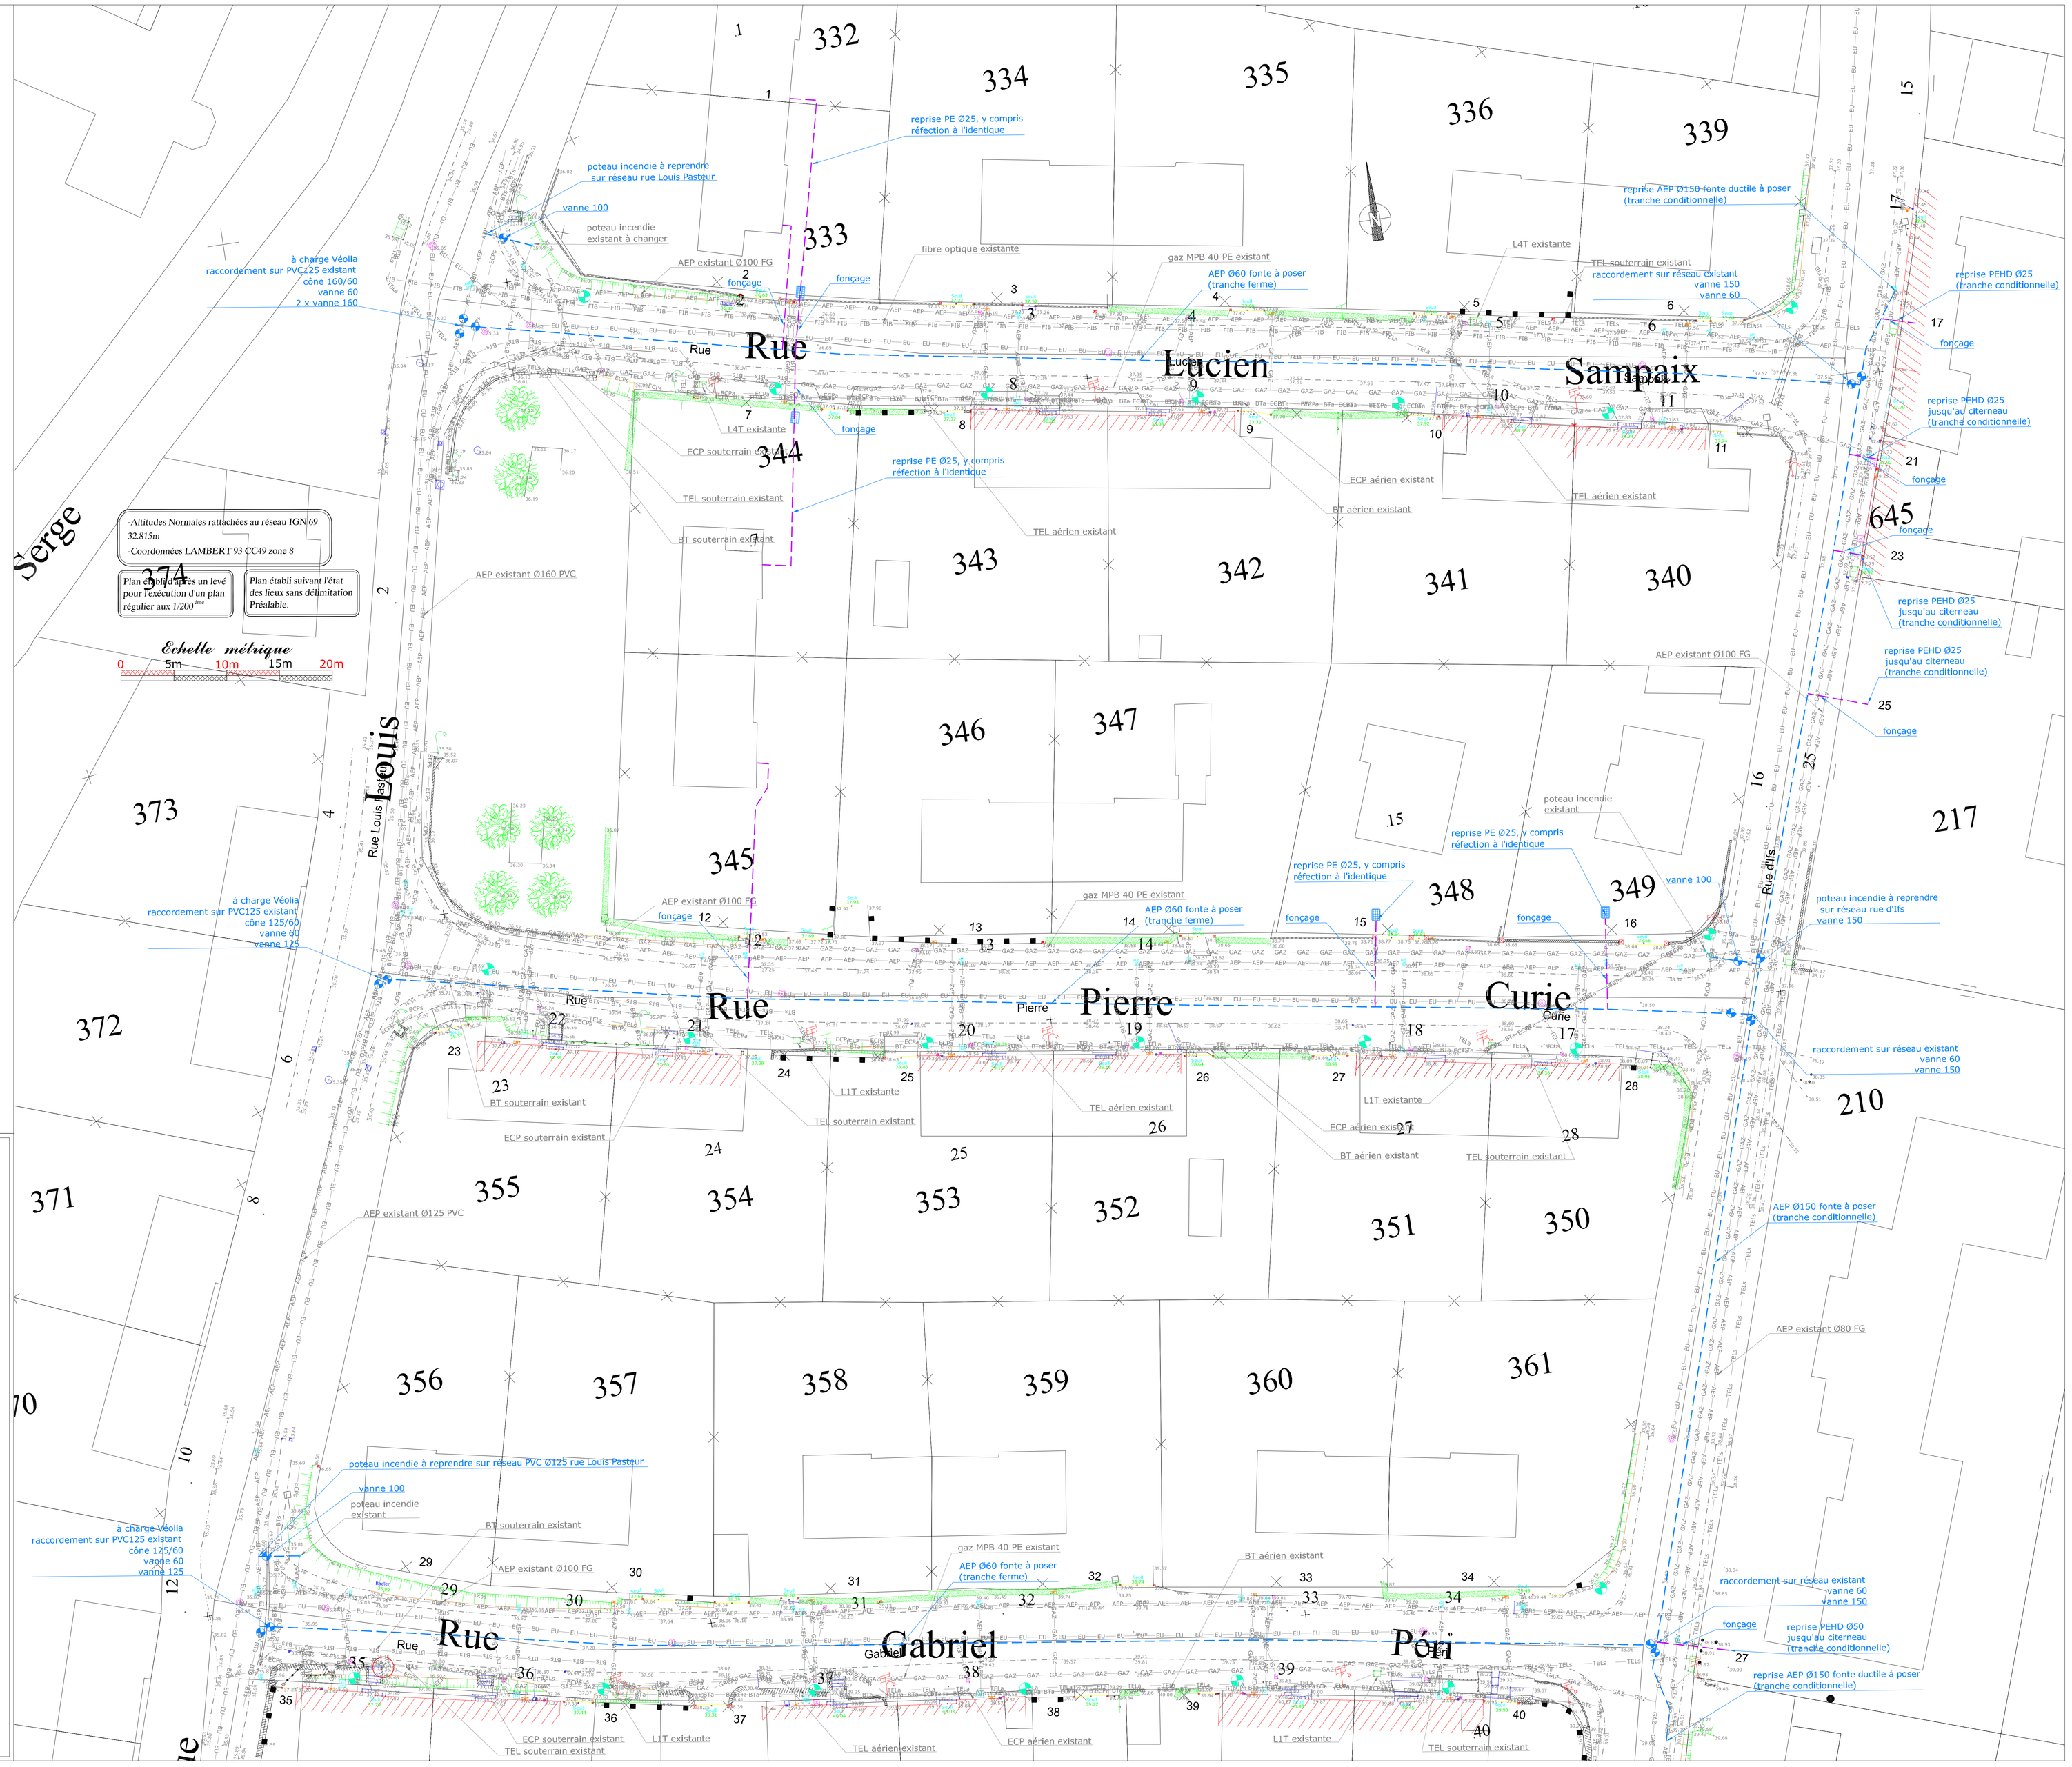

Légende Eau Potable

- Conduite à poser
- Conduite de branchement
- Robinet vanne
- Purge
- Poteau incendie
- Citerneau
- Bouche à clef

Légende

AEP	Conduite eau potable existante
BTa	Réseau basse tension aérien existant
BTs	Réseau basse tension souterrain existant
HTA	Réseau haute tension existant
EP	Réseau eaux pluviales existant
EU	Réseau eaux usées existant
TELa	Réseau télécom aérien existant
TELs	Réseau télécom souterrain existant
FIB	Réseau fibre optique existant
GAZ	Réseau gaz existant

Département du Calvados
COMMUNE DE FLEURY SUR ORNE

Aménagement des rues Lucien Sampaix Pierre et Marie Curie Gabriel Péri - d'Ifs

Pièce n°	Version
..	02

Eau potable

Etabli par	Date	
A.L	mars 2014	Edition Initiale
A.L	oct 2014	modif suite RDV Véolia 09/10/14

Echelle : 1/200
N° dossier : 6130094
6130094_PRO_v2.dwg

PRO

SOCIETE DES TECHNIQUES D'AMENAGEMENT
TECAM
URBANISME INFRASTRUCTURES ENVIRONNEMENT VRD
AGENCE DE CAEN
37 rue des Compagnons
14000 CAEN
Tél. : 02.31.53.39.10 Fax : 02.31.53.39.11
E-mail : agence.caen@tecam.fr